
NATAL - TORRES VEDRAS 2026

PRAÇA MACHADO SANTOS - IMPLANTAÇÃO - PISTA DE GELO

PROMOTORRES
EMPRESA MUNICIPAL

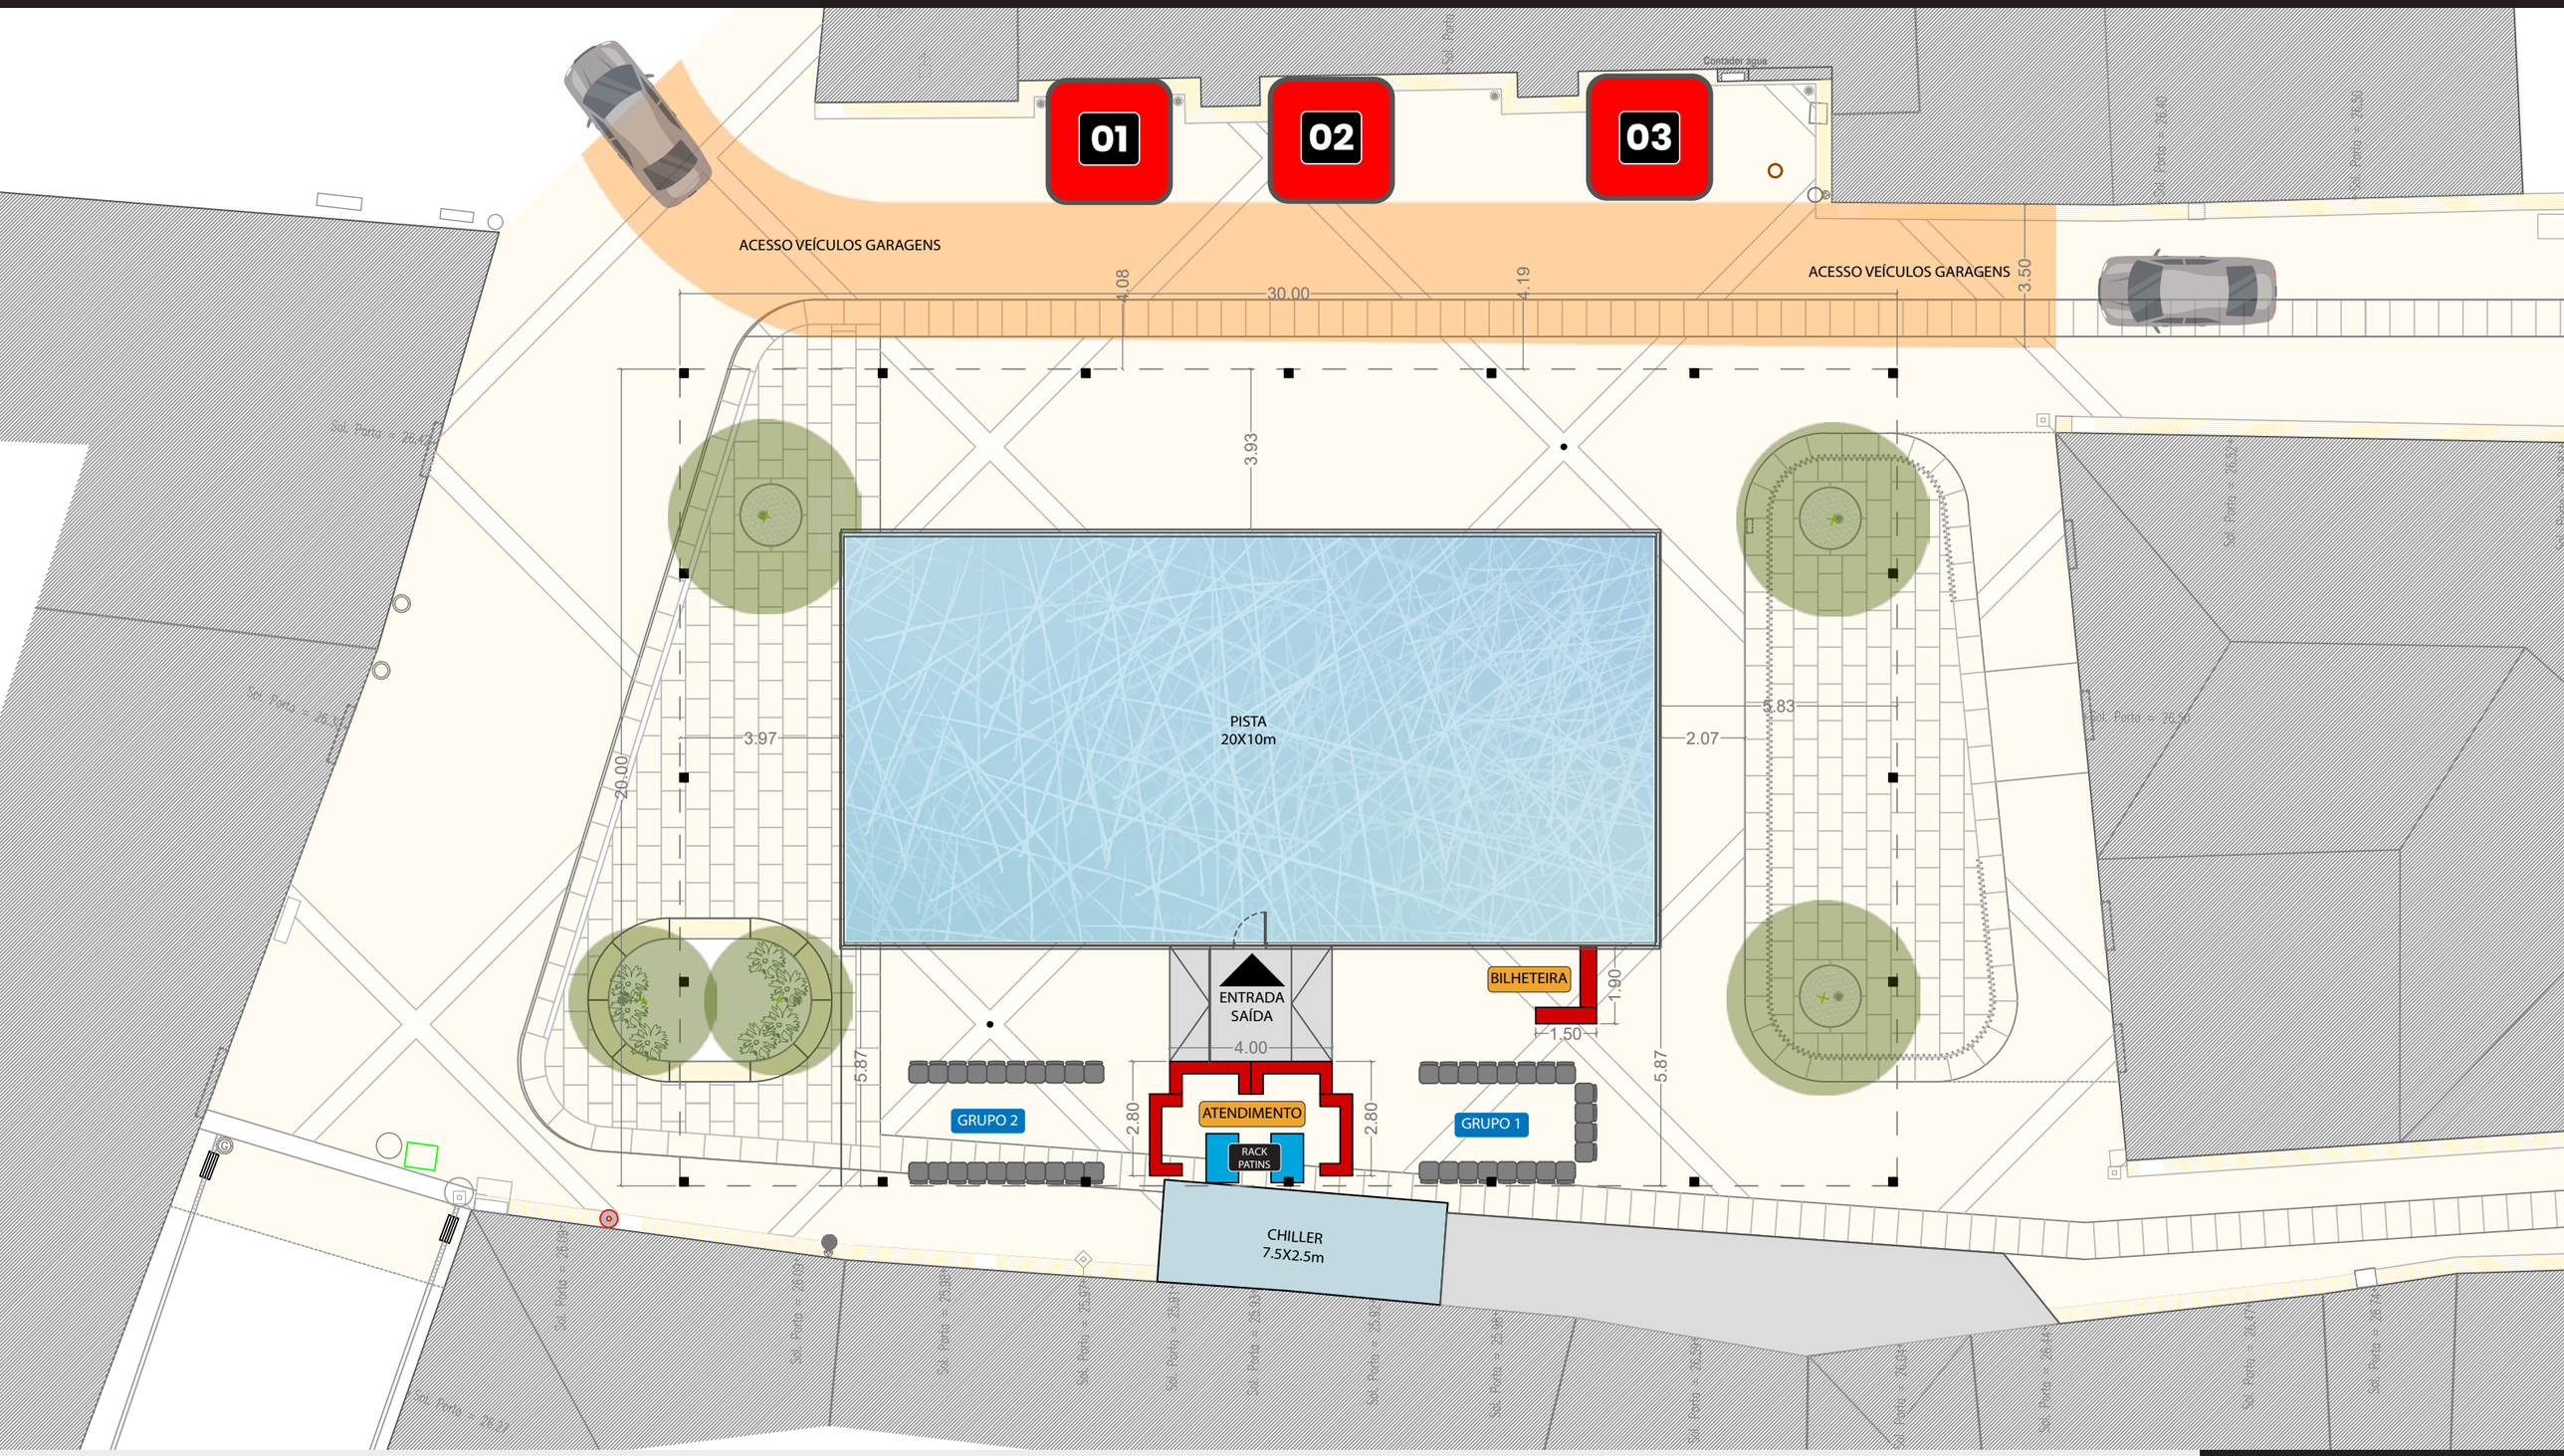

ARQ-01

PLANTA TÉCNICA

Data de elaboração: SET 2026

Técnico - Filipe Machado Dias