ANEXO III
PISO 0

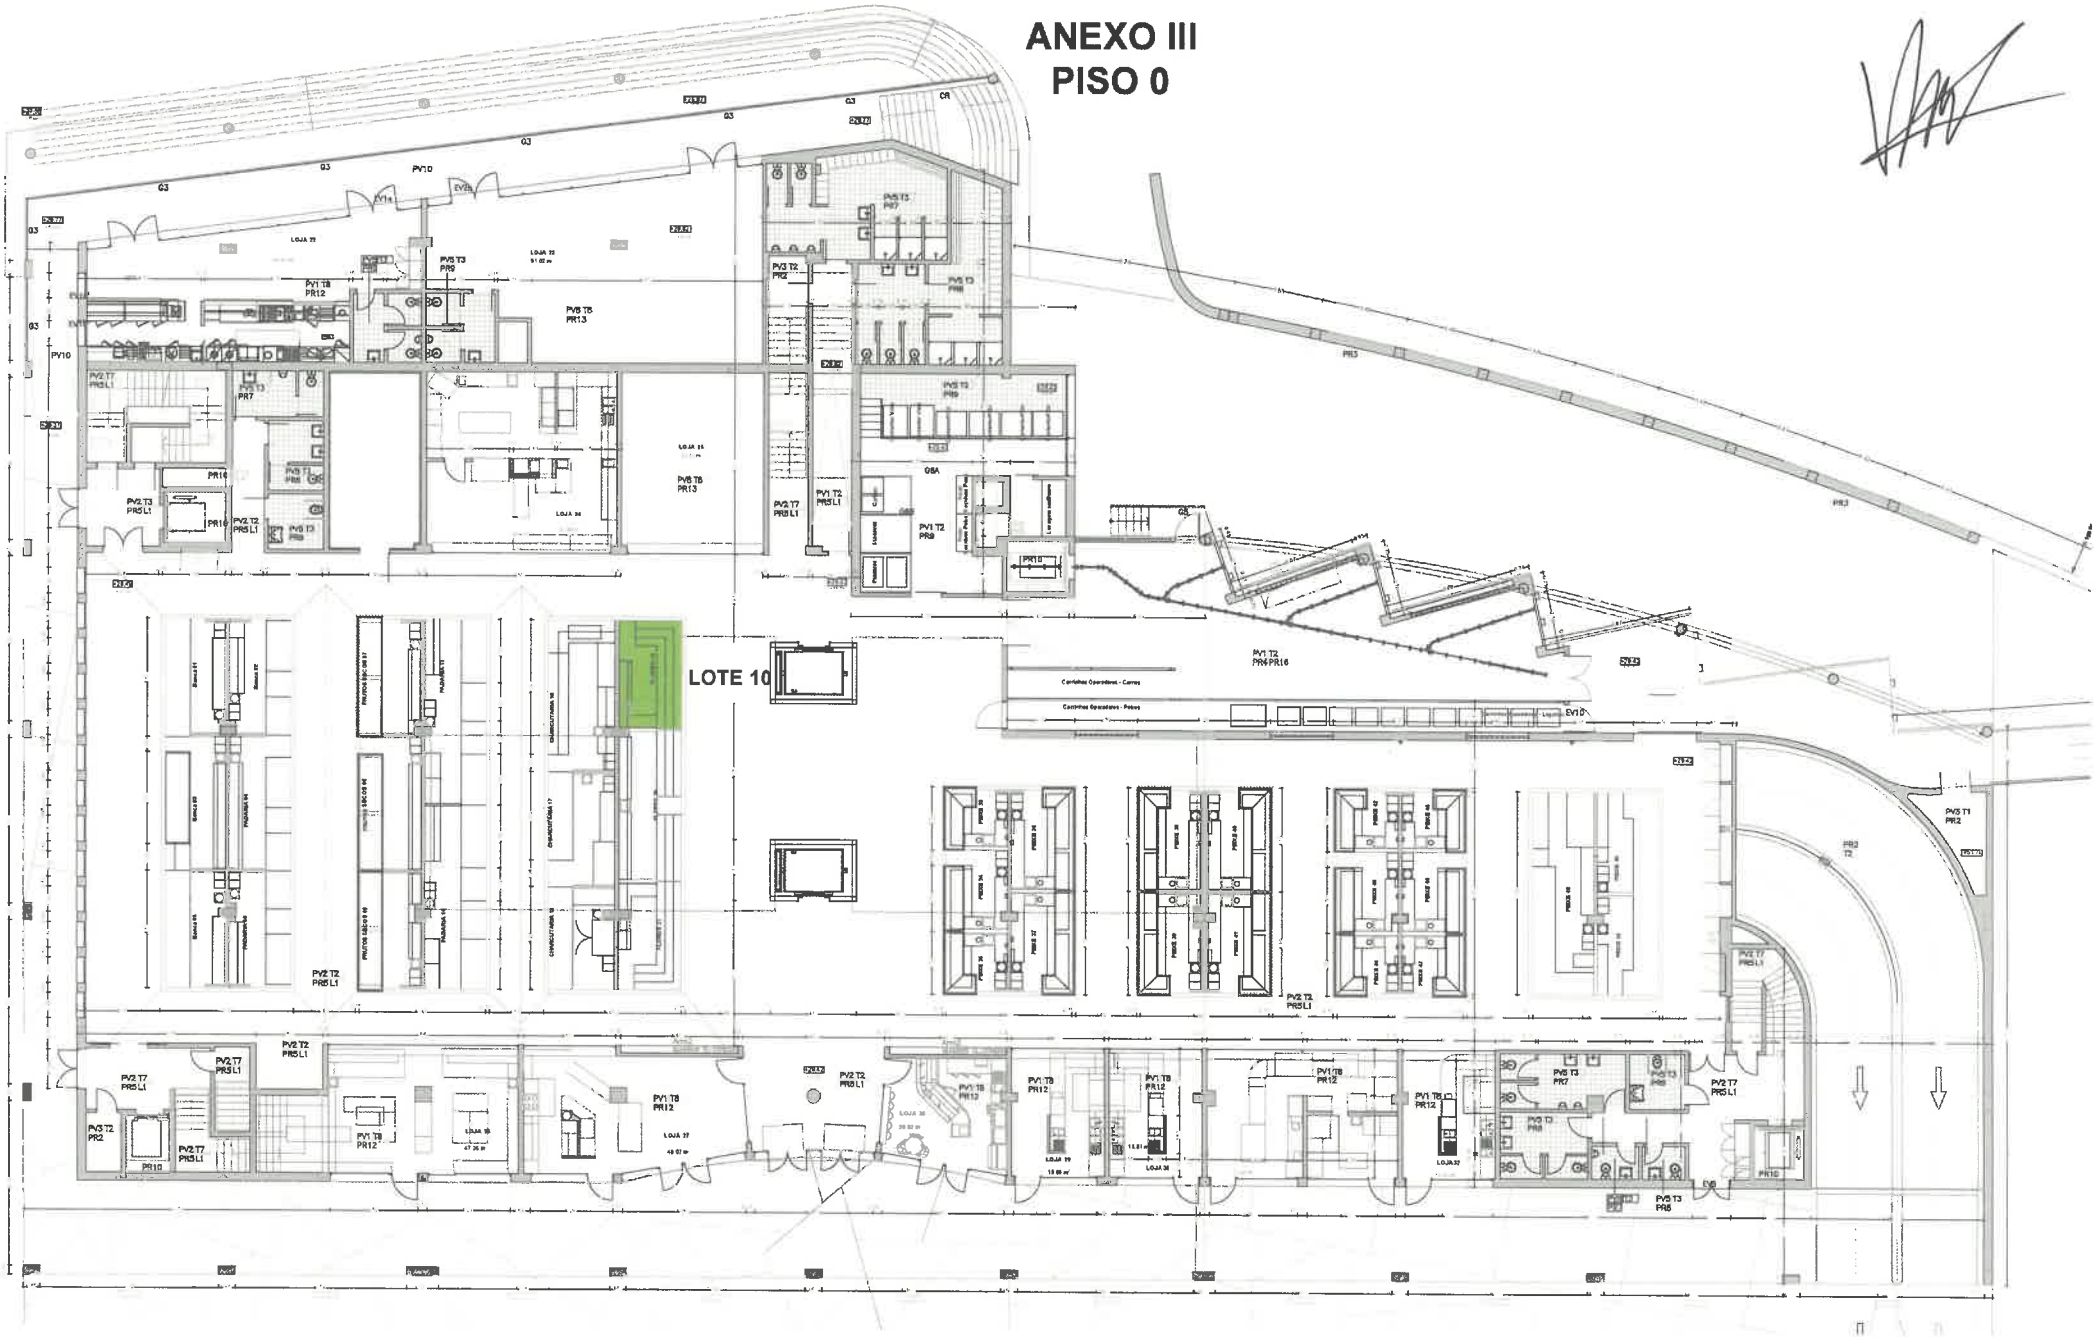

ESPAÇOS COMERCIAIS DO MERCADO MUNICIPAL DE TORRES VEDRAS

PROJECTO DE LICENCIAMENTO ARQUITECTURA